


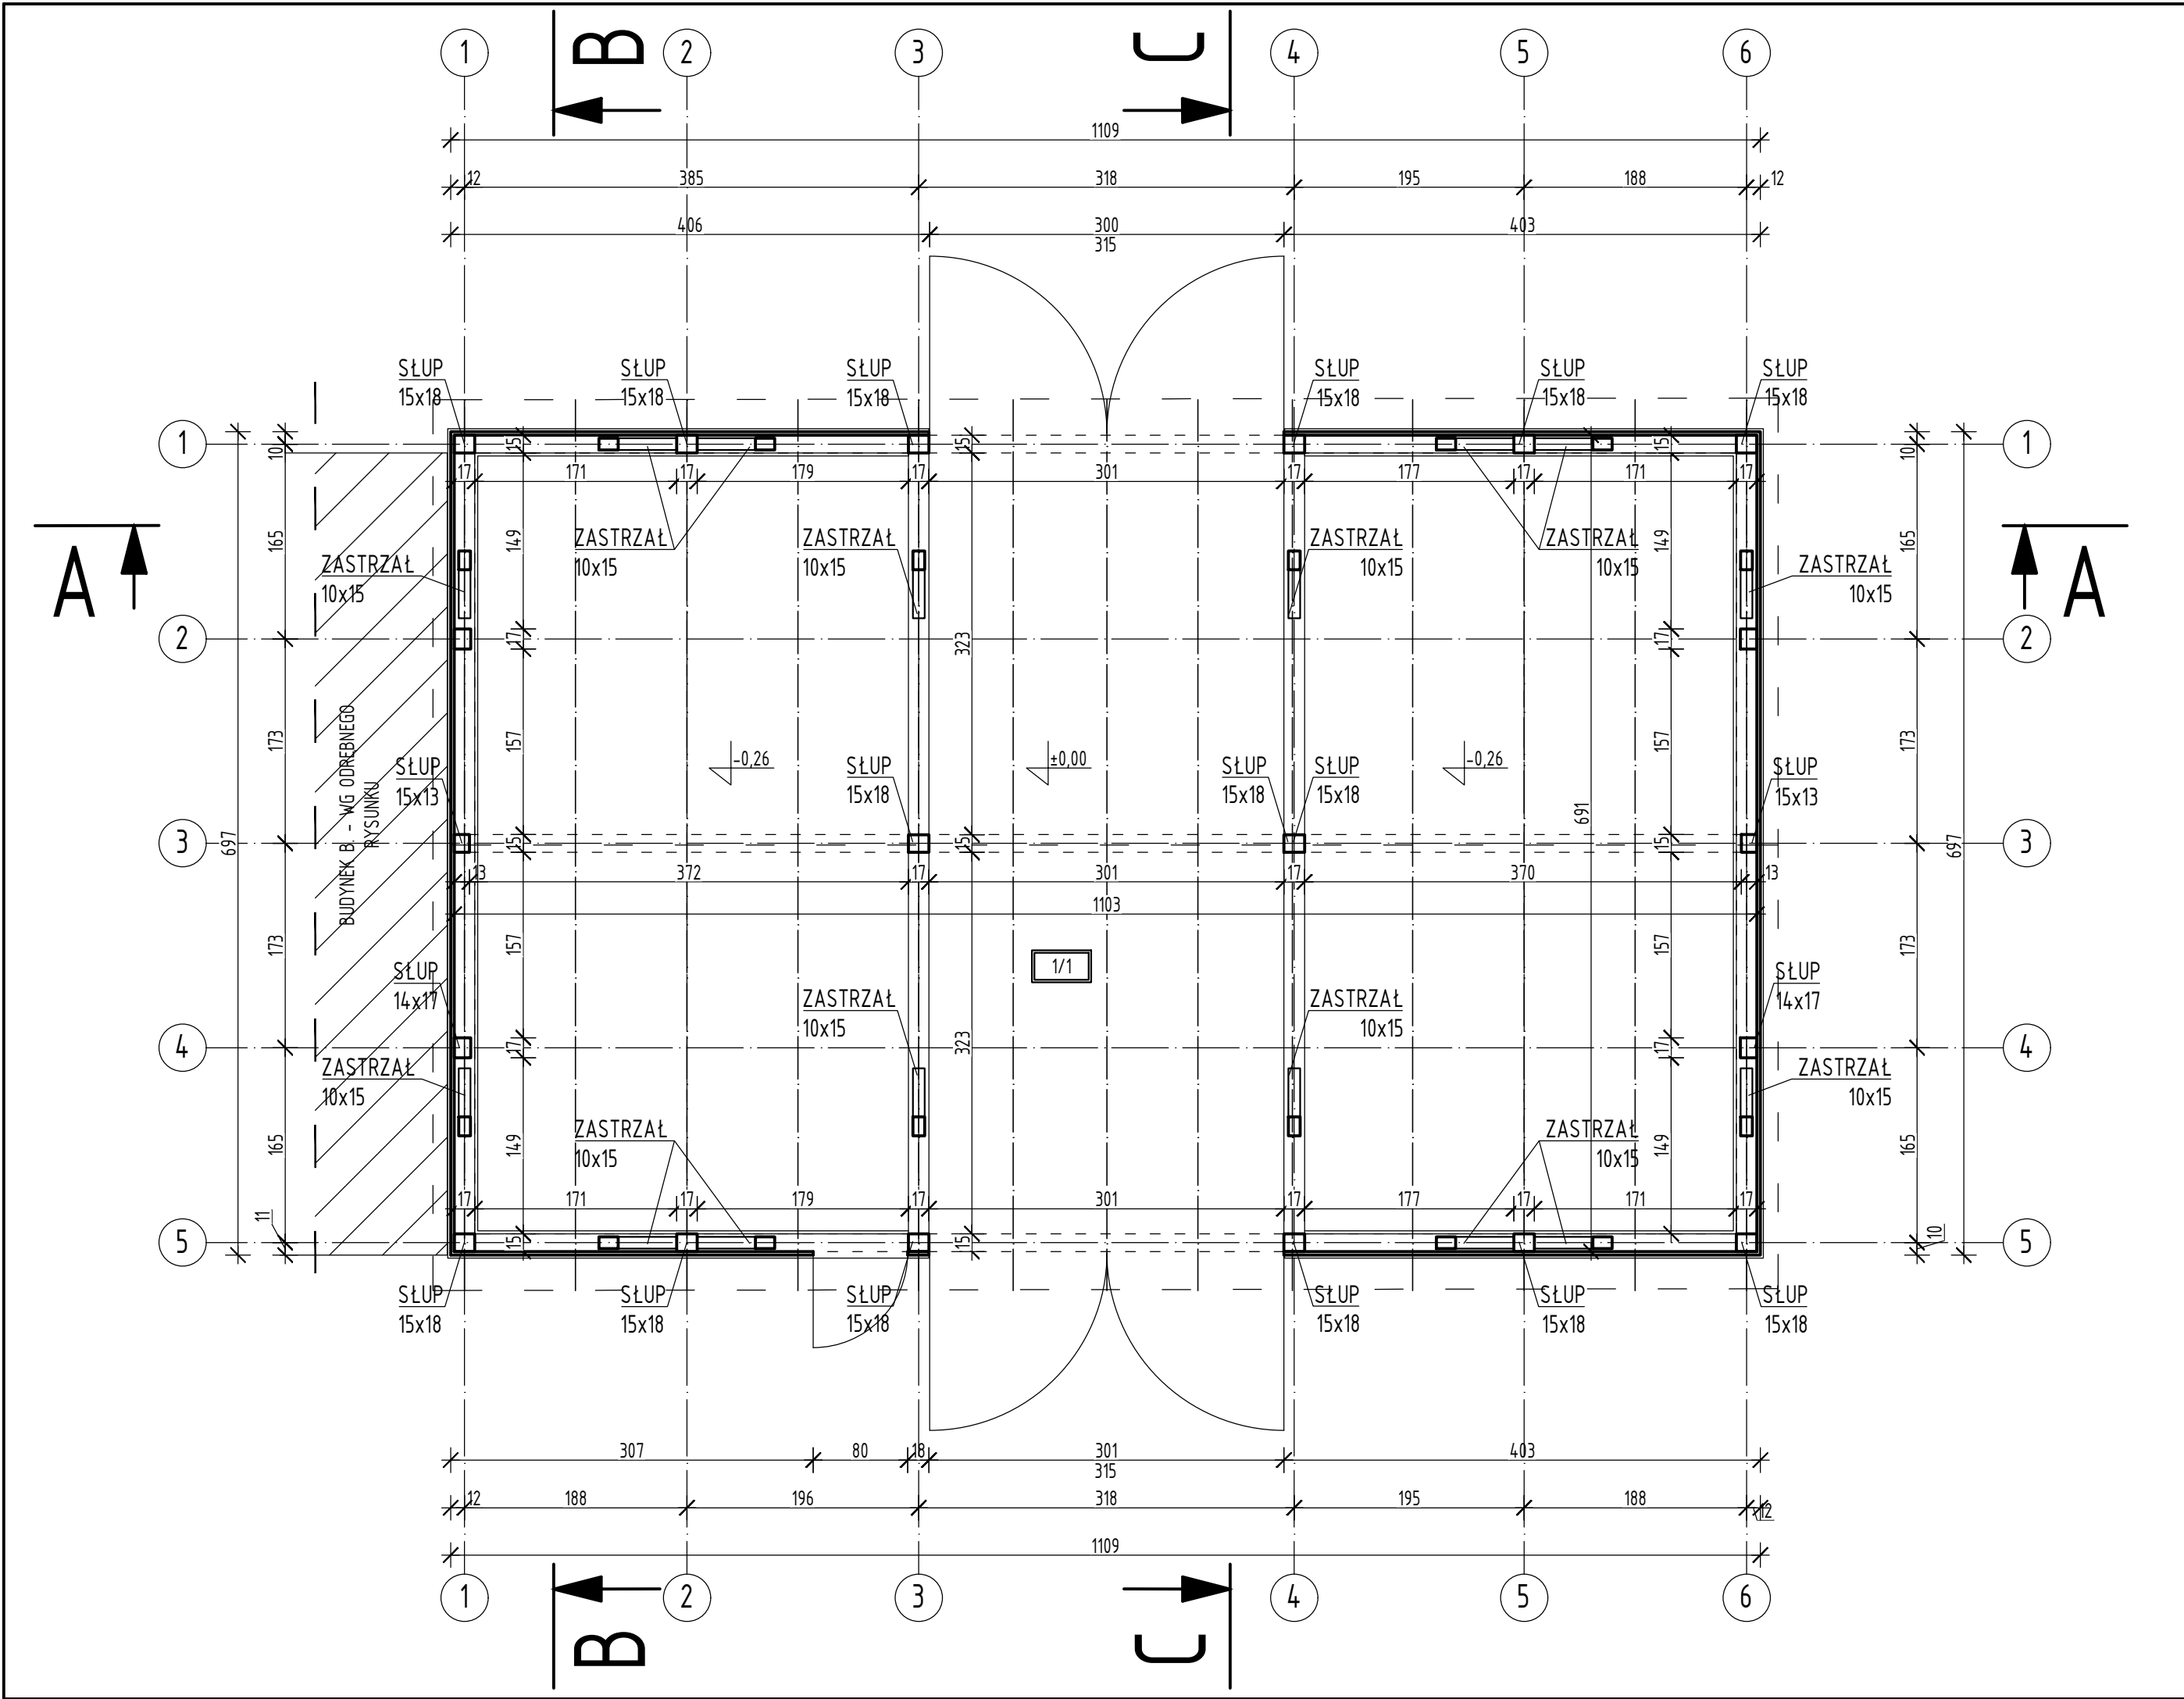

BUDYNEK A.					
Lp.	Pomieszczenie	Pow. użytkowa [m²]	Pow. posadzki [m²]		
1/1	Pom. gospodarcze	69,69	69,69		
RAZEM		69,69	69,69		
Rysunek rozpatrywać łącznie z rysunkami architektonicznymi, konstrukcyjnymi, branżowymi oraz opisem technicznym.					
Niniejszy rysunek nie może być kopiowany, ani w żaden sposób wykorzystywany bez zgody autorów. Wszelkie prawa zastrzeżone.					
PRACOWNIA PROJEKTOWA "GOYA" Sławomir Gierliński Plac Niepodległości 32 62-035 Kórnik e-mail: biuro@gierlinski.pl, tel. 502 669 992					
inwestor:	Lasy Państwowe, Nadleśnictwo Babki				
	Babki 2, 61–160 Poznań				
obiekt:	Rozbiórka budynków gospodarczych				
	Mieczewo, dz. nr ewid. 389, ul. Szeroka 46, gm. Mosina				
branża:	Architektura – inwentaryzacja			skala:	
temat: rysunku:	RZUT PRZYZIEMIA – BUD. A.			1:50	
	imię i nazwisko	nr uprawnień:	data:	podpis:	nr rys. A-1
Opracował:	MGR INŻ. SŁAWOMIR GIERLIŃSKI	WKP/0208/P00K/04	09.2019		
Opracował:	MGR INŻ. MARCIN PASZCZAK	WKP/0252/PWOK/17	09.2019		
Opracował:	MGR INŻ. DAWID POŁOWCZYK		09.2019		
Opracował:	MGR INŻ. ARCH. KATARZYNA KSYCKA		09.2019		